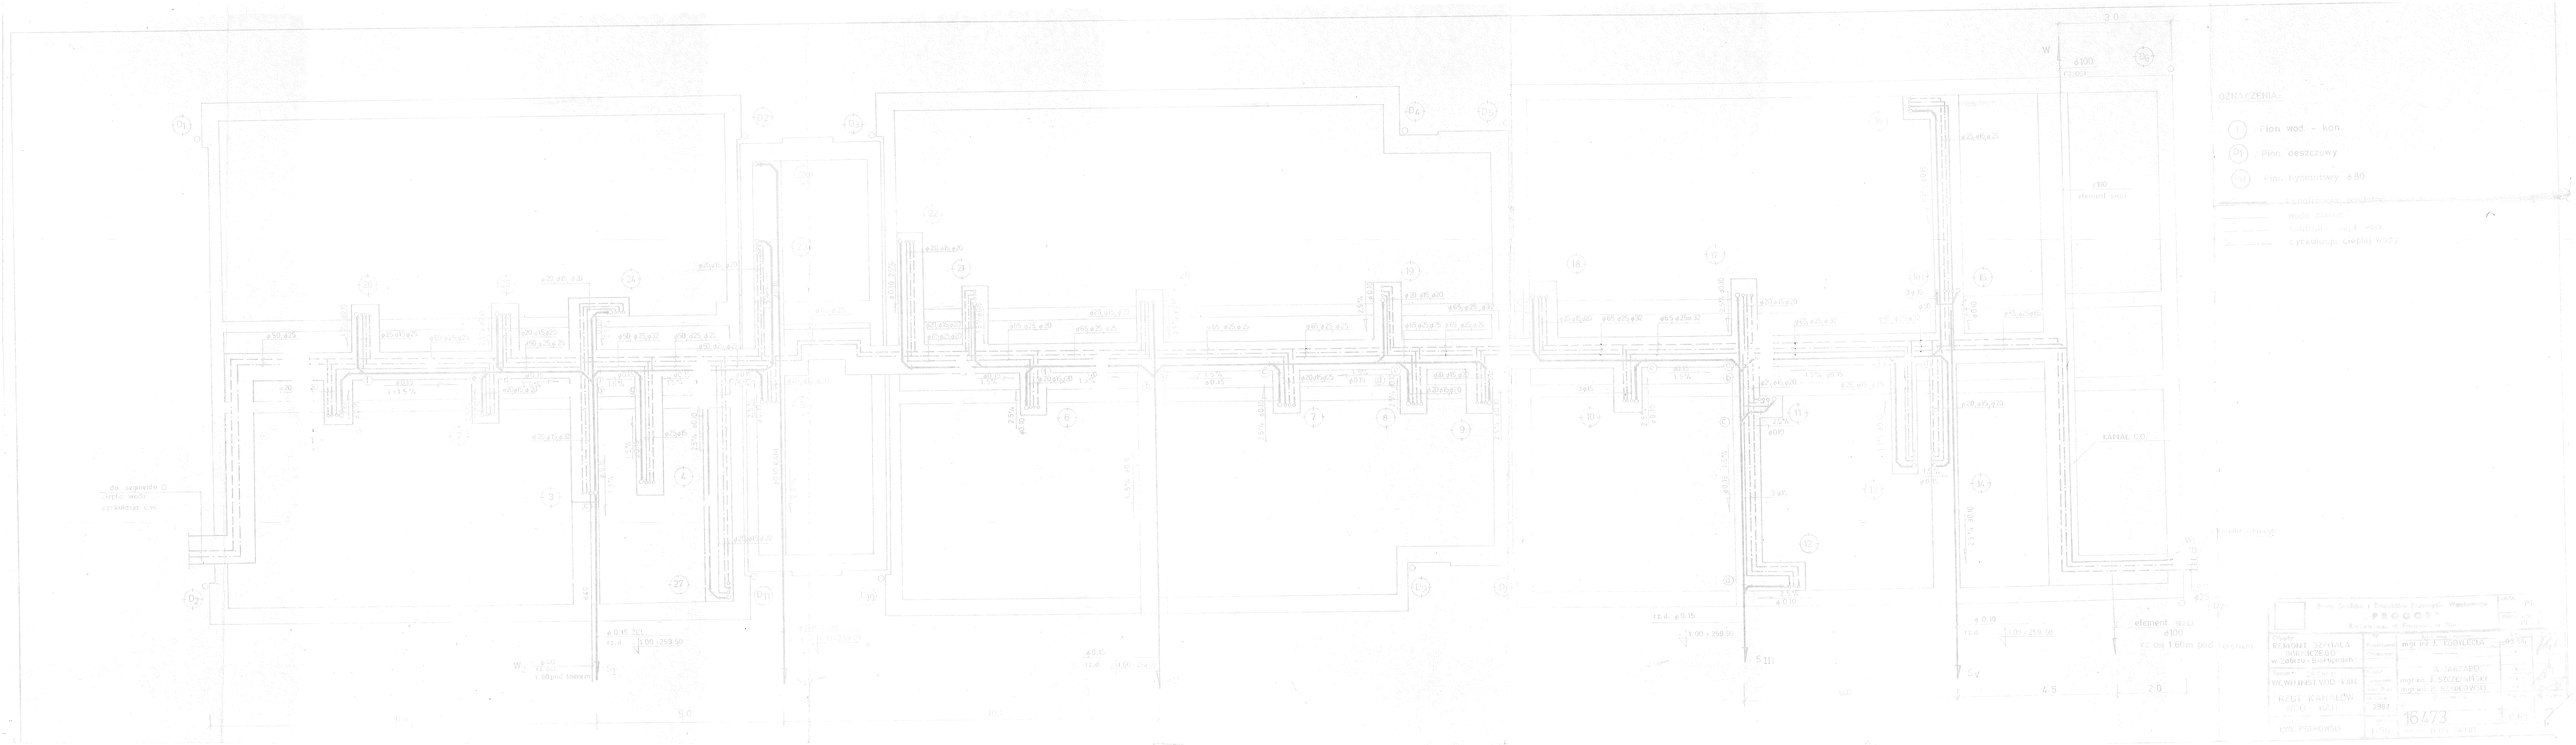
OZNACZENIA:
1 : Pion wod. - kan.
D1 : Pion. deszczowy
PH : Pion. hydrantowy ø80
kanalizacja sanitarna
woda zimna
centralne ciepłe wody
cyrkulacja ciepłej wody
KANAŁ C.O.
do segmentu D
ciepła woda
cyrkulacja c.w.
element sieci
ø100
rz. osi 1.60m pod terenem
Biuro Studiów i Projektów Przemysłu Węglowego
"PROGOT"
Katowice, ul. Francuska 20
Obiekt:
REMONT SZPITALA GÓRNICZEGO
w Zabrzu - Biskupicach
Temat:
WEWNĘTRZNY WOD. KAN.
RZUT KANAŁÓW WOD. KAN.
LWK PSTROWSKI
mgr inż. J. KOBYLECKA
mgr inż. J. SZCZEPAŃSKI
mgr inż. B. SZYDŁOWSKI
2987
16473
1:50
B.I.S.K. SAKIR